



Pianta della Cattedrale dell'Assunta




STUCCHI SETTECENTESCHI ABSIDE



CRIPTA

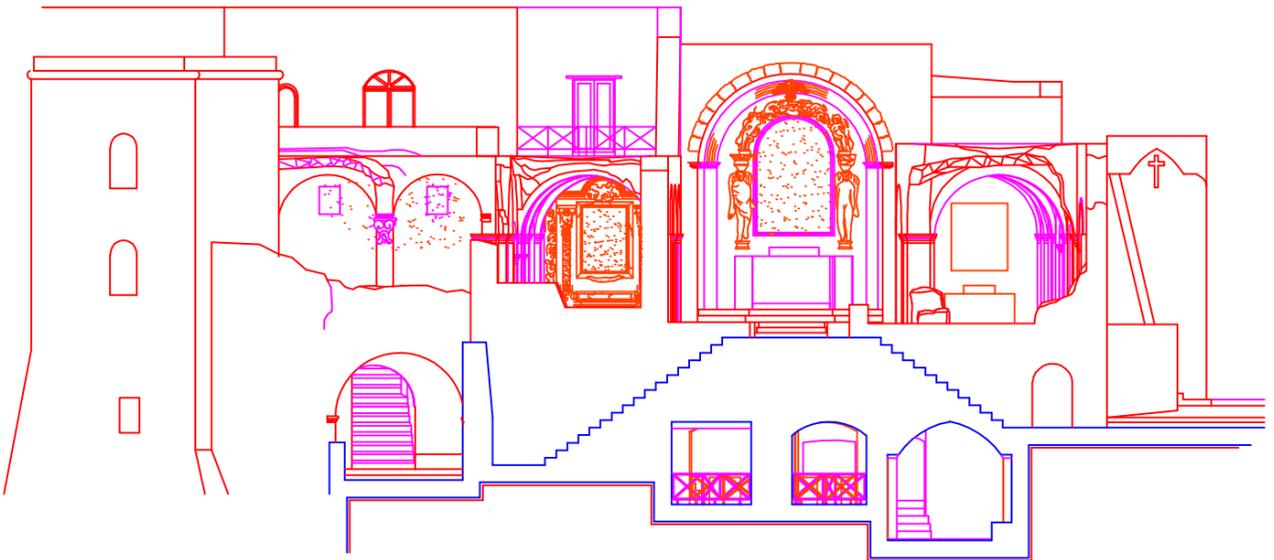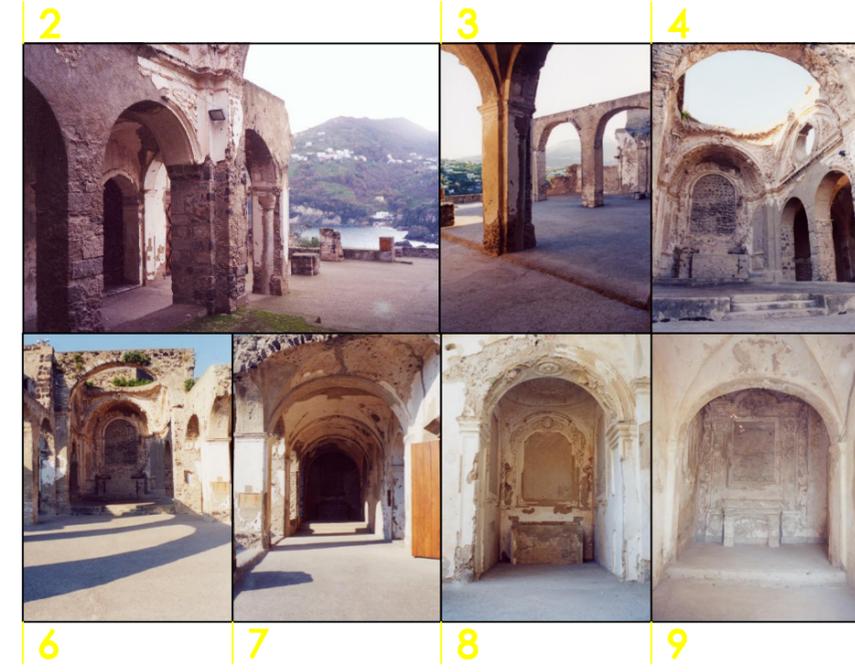


Sezione A-A

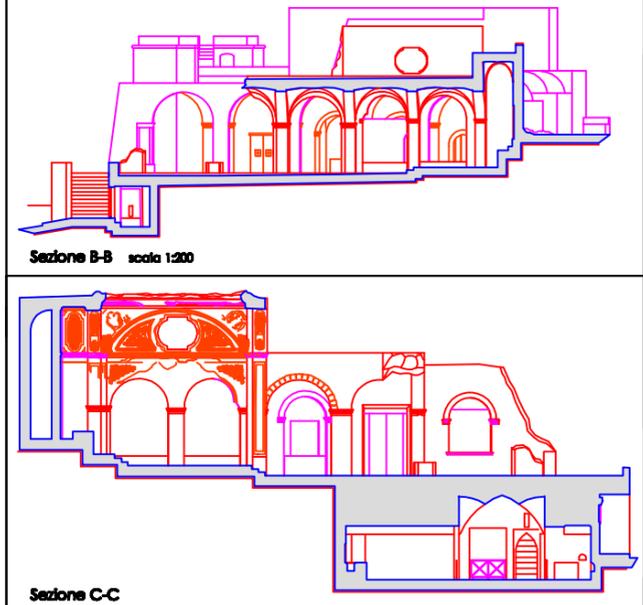

Sezione B-B scala 1:200

Sezione C-C

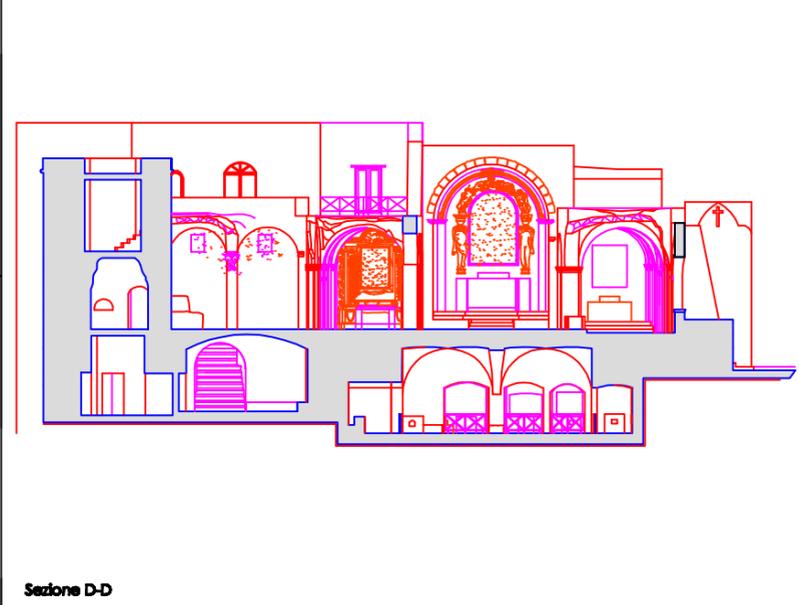

Sezione D-D